



MUNICÍPIO DE CHAVES
NIPC 501 205 551

EDITAL Nº 63/2014

António Cândido Monteiro Cabeleira, Presidente da Câmara Municipal de Chaves, torna público que, nos termos do despacho praticado pelo Vereador responsável, no uso dos poderes subdelegados, Senhor João Neves, no pretérito dia 01 de julho de 2014, veio a ser aprovada a **reserva de um lugar de estacionamento, em espaço público, para pessoa com deficiência condicionadora da mobilidade, sito no Troço da Rua Cândido dos Reis, compreendido entre a Rua Coronel Bento Roma e a Rua do Asilo**, conforme a planta que se anexa ao presente Edital.


Para constar e inteiro conhecimento de todos se publica o presente edital, que vai ser afixado nos lugares do costume.

E eu, Sandra Cristina de Barros Monteiro Lisboa Sandra Cristina de Barros Monteiro Lisboa Dias Delgado, Chefe de Divisão, no uso de competências delegadas pelo Diretor de Departamento de Coordenação Geral, o subscrevi.

Chaves, 03 de julho de 2014

O Presidente da Câmara Municipal,


(Arg. António Cabeleira)

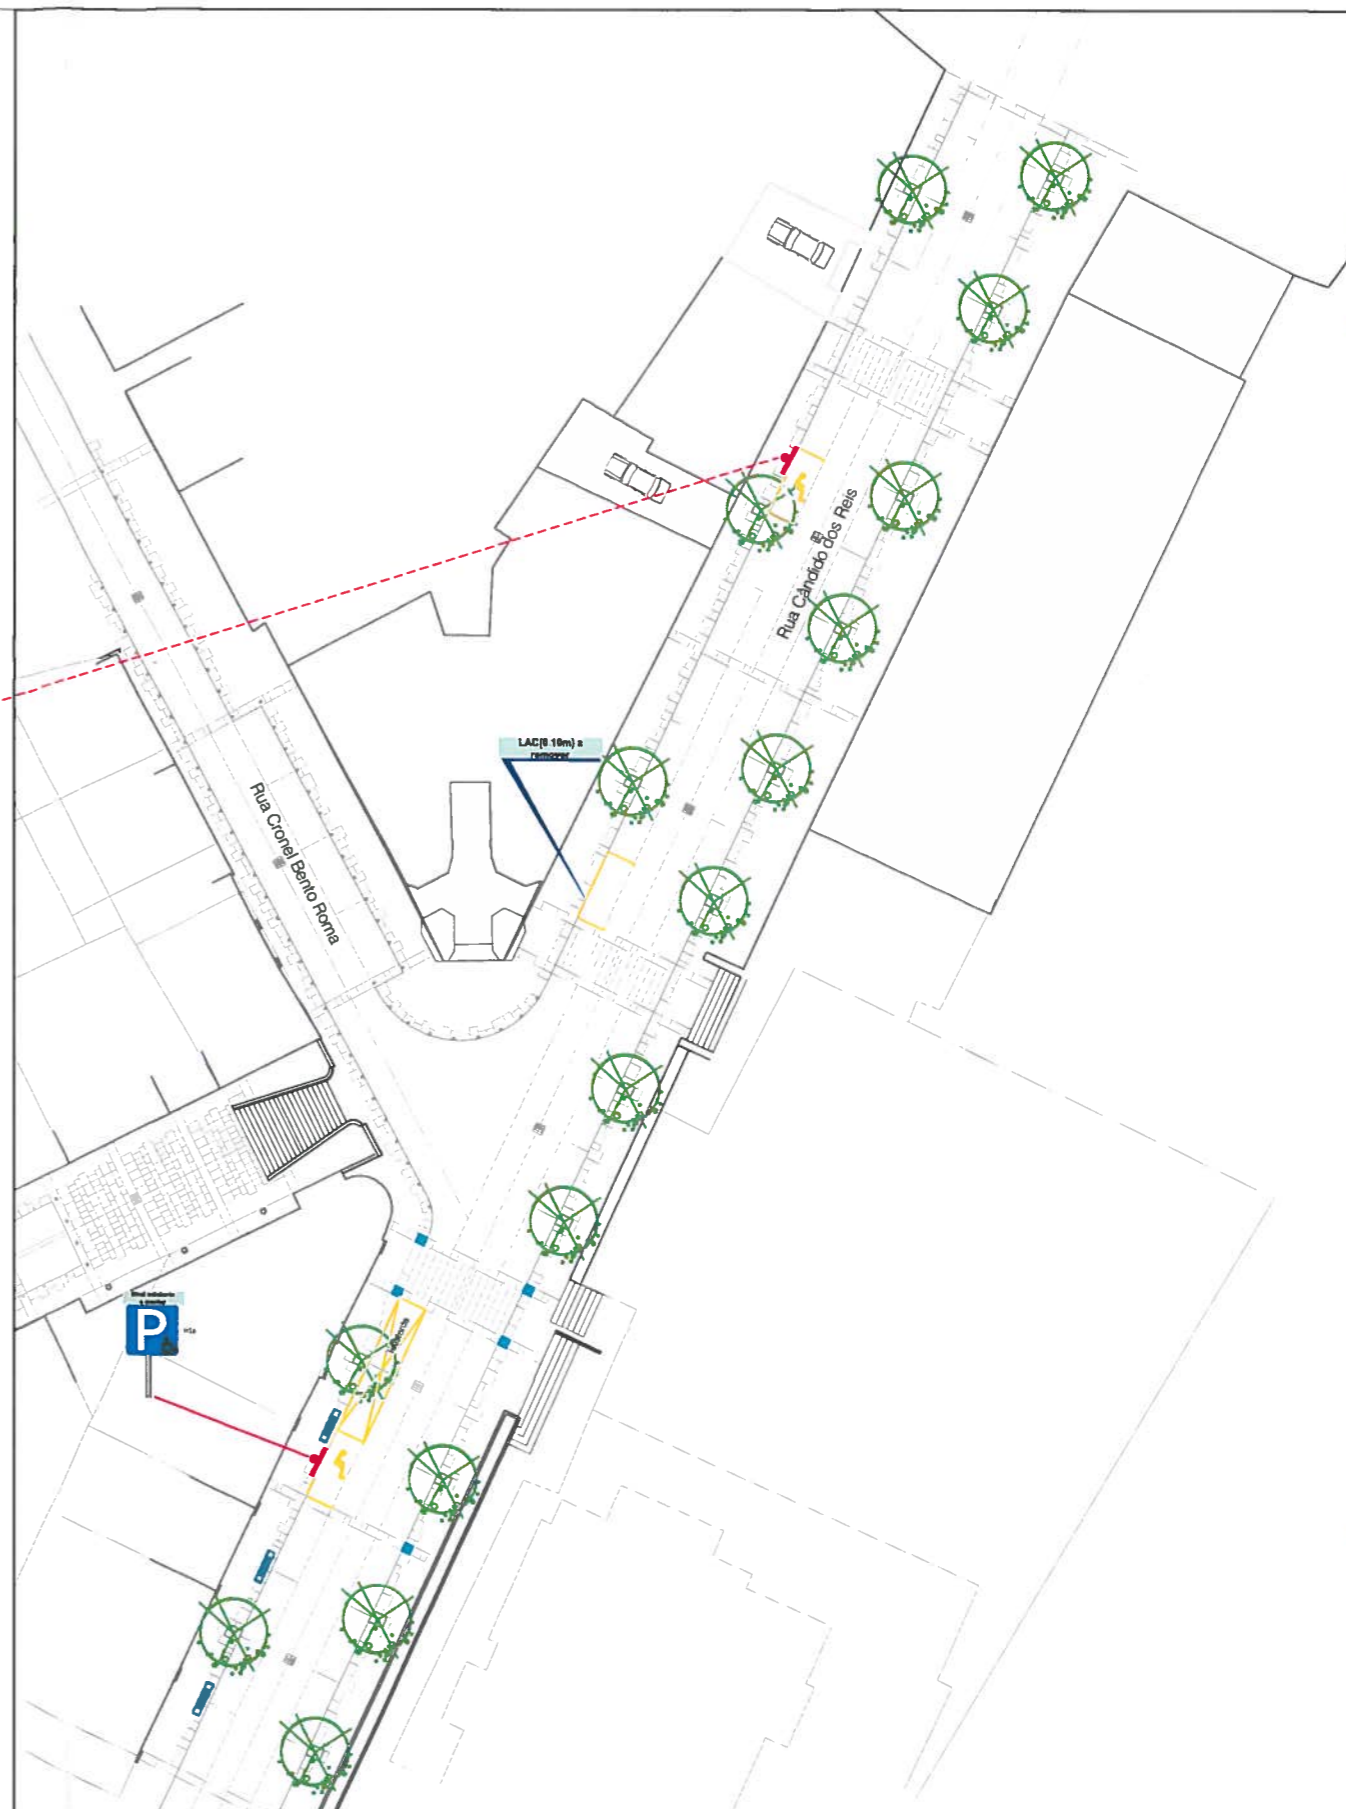

LEGENDA:

Sinalização Vertical



H1a - Estacionamento autorizado.



Modelo 11d - indicador de veículos a que aplica a regulamentação.

Sinalização Horizontal



Linha LAC (0,10m) a colocar

ASSUNTO:

DEPARTAMENTO DE COORDENAÇÃO GERAL

Proposta para reserva de 1 lugar de estacionamento em espaço público para pessoas com mobilidade condicionada

TÍTULO:

Planta de implantação contendo a sinalização horizontal e vertical proposta

1

DOTDU


Local: Rua Cândido dos Reis, Santa Maria Maior.

FICHEIRO:

DATA: Junho de 2014

ESCALAS: 1/500

Divisão de Ordenamento do Território e Desenvolvimento Urbano

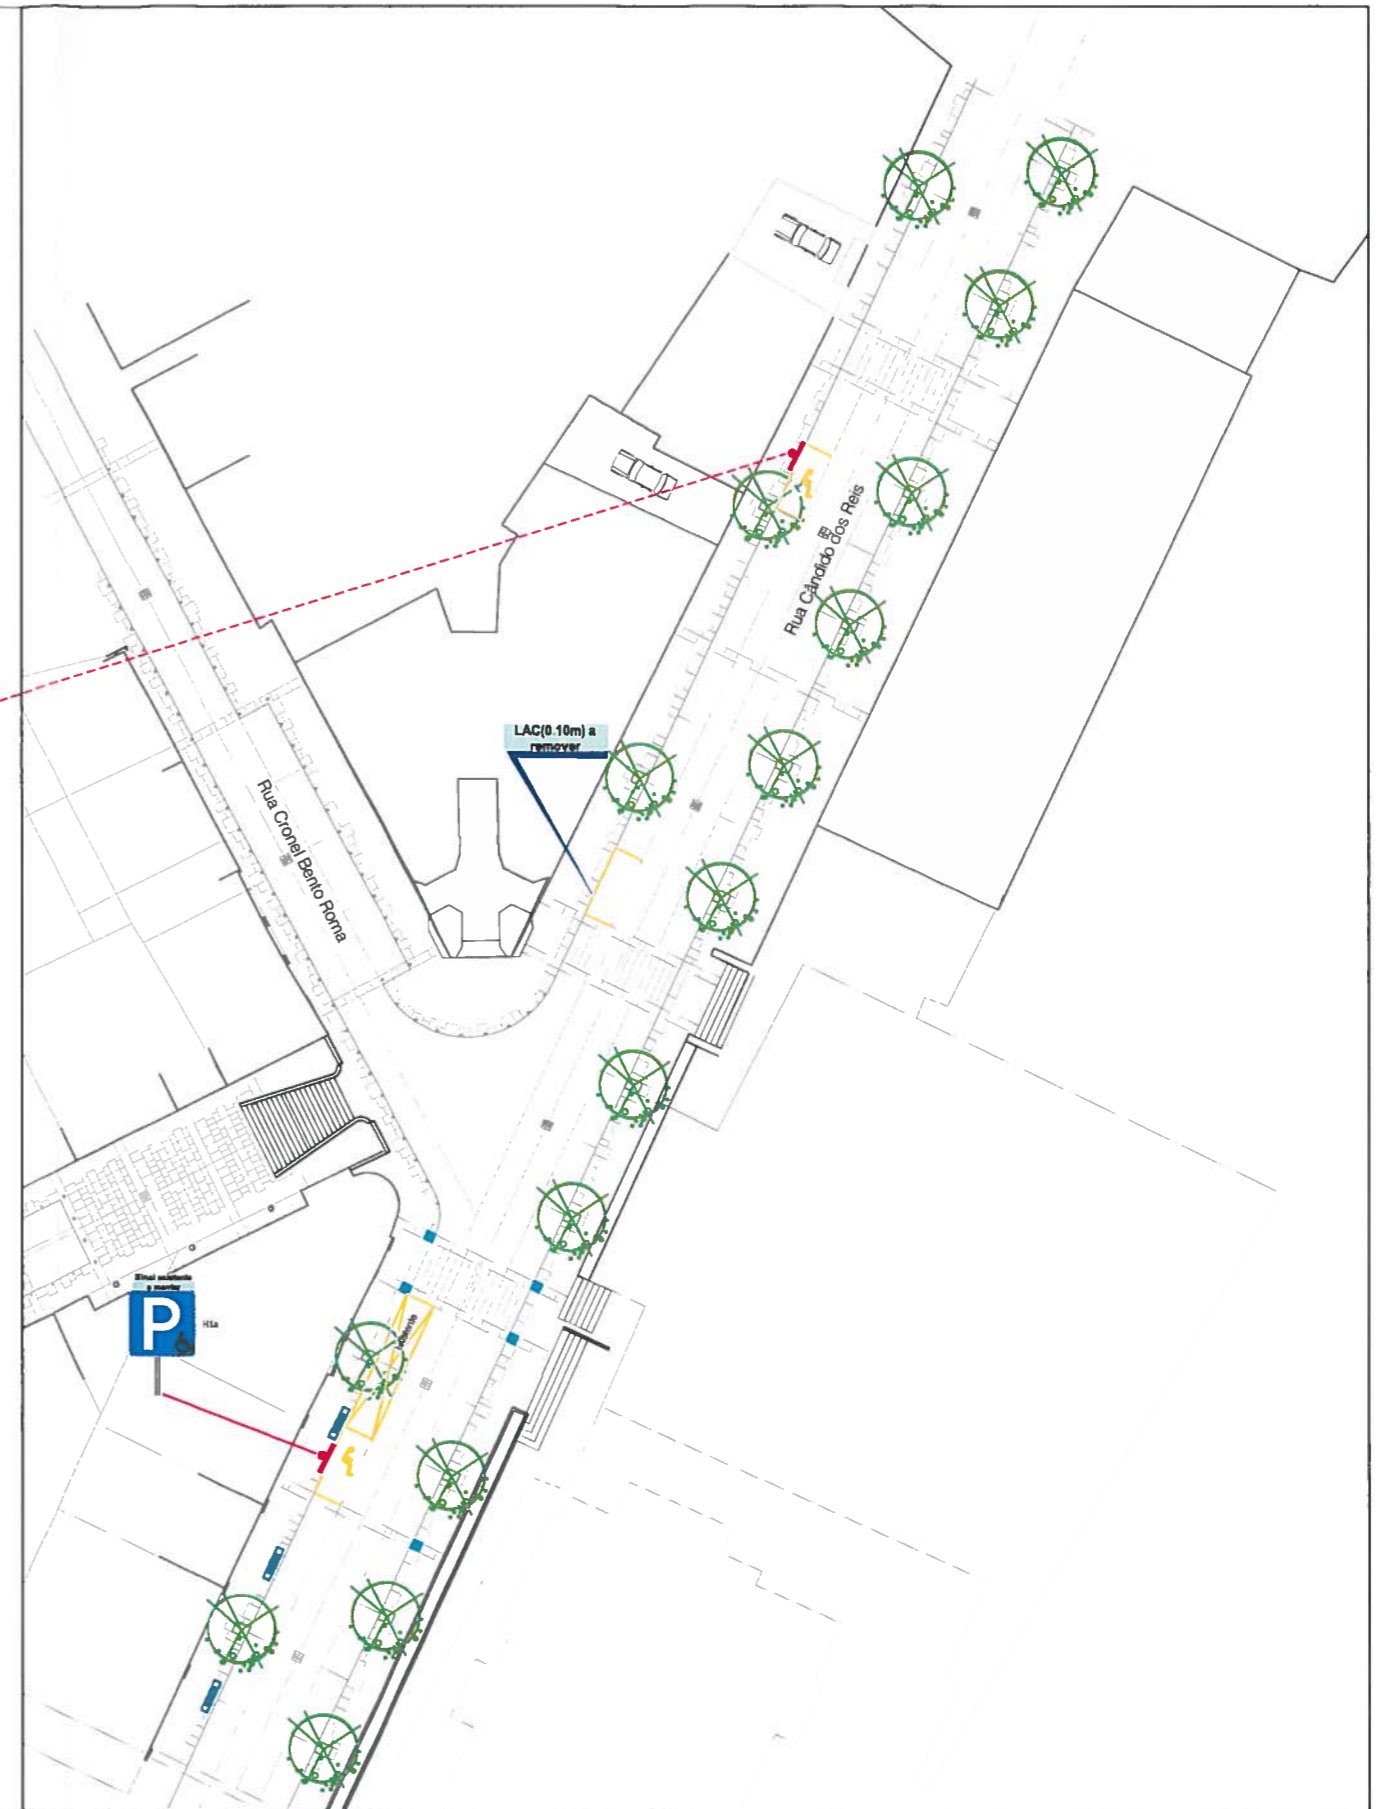

LEGENDA:

Sinalização Vertical



H1a - Estacionamento autorizado.



Modelo 11d - indicador de veículos a que aplica a regulamentação.

Sinalização Horizontal



Linha LAC (0,10m) a colocar

ASSUNTO:

DEPARTAMENTO DE COORDENAÇÃO GERAL

Proposta para reserva de 1 lugar de estacionamento em espaço público para pessoas com mobilidade condicionada

TÍTULO:

Planta de implantação contendo a sinalização horizontal e vertical proposta

1

DOTDU

Local: Rua Cândido dos Reis, Santa Maria Maior

FICHEIRO:

DATA: Junho de 2014

ESCALAS: 1/500

Divisão de Ordenamento do Território e Desenvolvimento Urbano